



PLENITUDE

CHEMIN DES PRES - LE CLUSET
73100 AIX LES BAINS

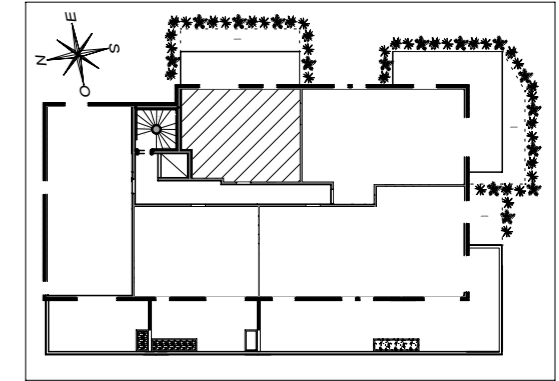

BATIMENT A Appartement de 2 pièces n° A01 au Rez de Chaussée

ENTREE	2,75	m ²
SEJOUR-CUISINE	22,45	m ²
CHAMBRE	11,78	m ²
SALLE D'EAU	4,54	m ²
WC	1,30	m ²
SURFACE TOTALE HABITABLE	42,82	m²
TERRASSE	17,30	m ²
JARDIN	11,00	m ²
SURFACE TOTALE PRIVATIVE	28,30	m²

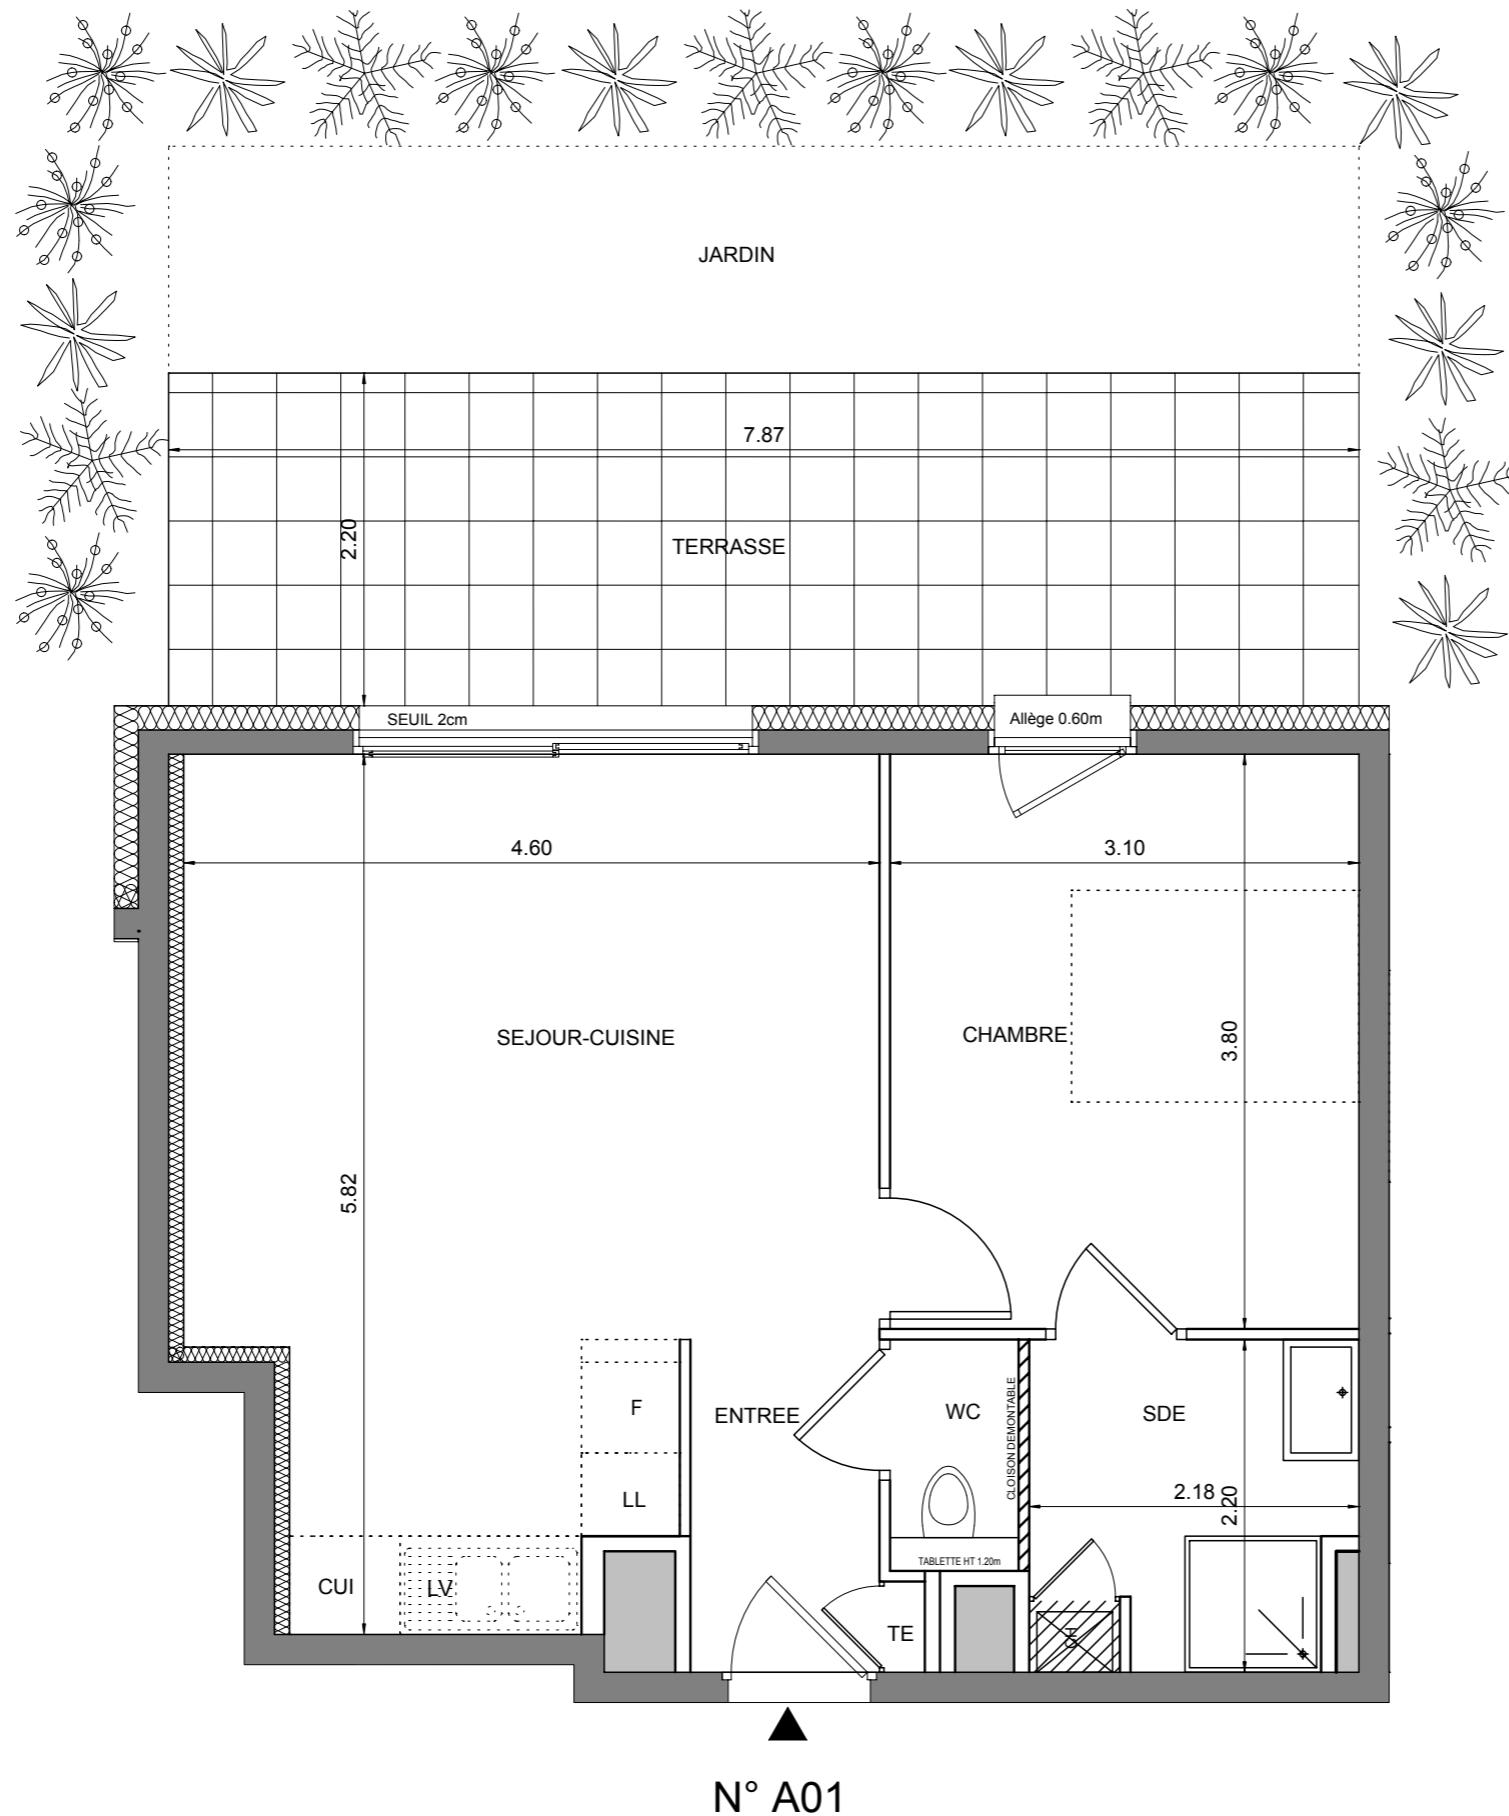

N° A01

LEGENDE

EMPLACEMENTS ELEMENTS DE CUISINE :			
LL	LAVE-LINGE	CUI	BLOC CUISSON
LV	LAVE-VAISSELLE	F	REFRIGERATEUR
TRI	TRI SELECTIF		
AV	ALLEGE VITREE	TE	TABEUA ELECTRIQUE
VR	VOLET ROULANT		CLOISON DEMONTABLE
GC	GARDE-CORPS		

FAUX-PLAFOND, SOFFITE
 RETOMBEE DE POUTRE

Hauteur sous plafond des pièces principales sauf mention particulière : 2.50 m

Echelle	0 0.5 1m	Date	29/06/2018	Indice : 0
---------	----------	------	------------	------------

DES MODIFICATIONS SONT SUSCEPTIBLES D'ETRE APPORTEES A CE PLAN EN FONCTION DES NECESSITES TECHNIQUES OU REGLEMENTAIRES DE LA REALISATION, TANT EN CE QUI CONCERNE LES DIMENSIONS LIBRES, QUE L'EQUIPEMENT. LES SURFACES, LES HAUTEURS SOUS PLAFOND AINSI QUE LES HAUTEURS DE SEUILS OU D'ALLEGES INDIQUEES SONT APPROXIMATIVES. LES RETOMBES, SOFFITES, FAUX-PLAFONDS, TRAPPES DE VISITES, AINSI QUE L'EMPLACEMENT DES DESCENTES D'EAUX PLUVIALES, DES EQUIPEMENTS SANITAIRES NE SONT PAS TOUS FIGURES OU LE SONT A TITRE INDICATIF.