



N° E05

# PLENITUDE

CHEMIN DES PRES - LE CLUSET  
73100 AIX LES BAINS

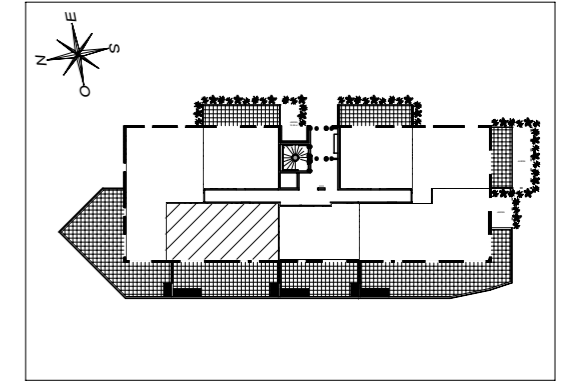

## BATIMENT E Appartement de 3 pièces n° E05 au Rez de Chaussée

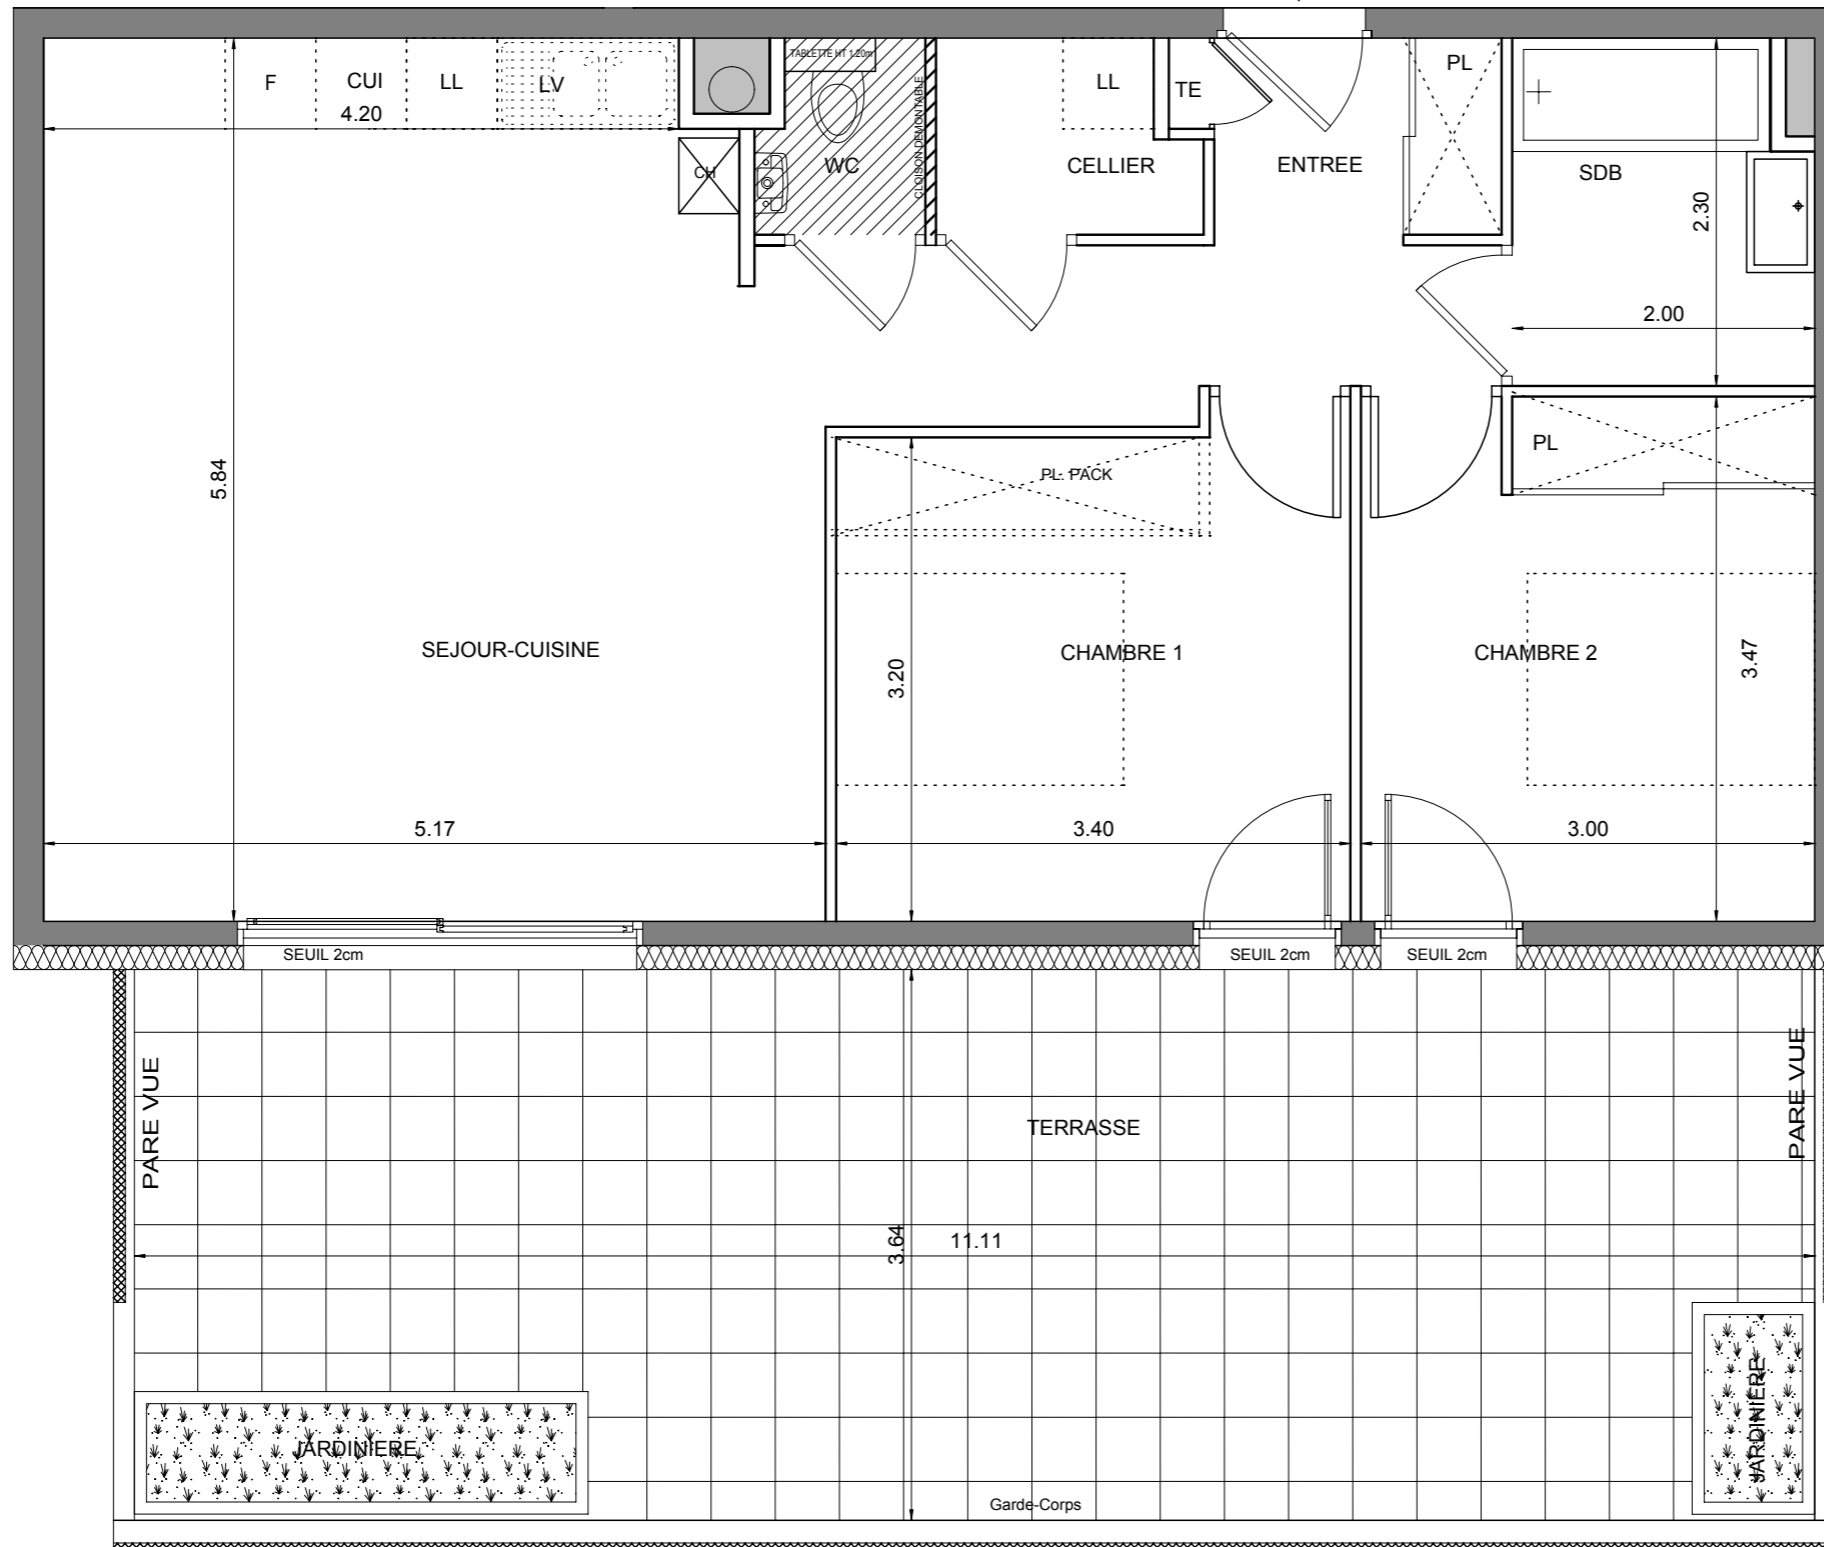

ENTREE	7,73	m <sup>2</sup>
SEJOUR-CUISINE	28,80	m <sup>2</sup>
CHAMBRE 1	11,13	m <sup>2</sup>
CHAMBRE 2	10,41	m <sup>2</sup>
SALLE DE BAINS	4,38	m <sup>2</sup>
WC	1,35	m <sup>2</sup>
CELLIER	2,08	m <sup>2</sup>
<b>SURFACE TOTALE HABITABLE</b>	<b>65,88</b>	<b>m<sup>2</sup></b>
TERRASSE	36,70	m <sup>2</sup>
<b>SURFACE TOTALE PRIVATIVE</b>	<b>36,70</b>	<b>m<sup>2</sup></b>

### LEGENDE

EMPLACEMENTS ELEMENTS DE CUISINE :

LL	LAVE-LINGE	CUI	BLOC CUISSON
LV	LAVE-VAISSELLE	F	REFRIGERATEUR
TRI	TRI SELECTIF		
AV	ALLEGE VITREE	TE	TABEAU ELECTRIQUE
VR	VOLET ROULANT		CLOISON DEMONTABLE
GC	GARDE-CORPS		

FAUX-PLAFOND, SOFFITE  
 RETOMBEE DE POUTRE

Hauteur sous plafond des pièces principales sauf mention particulière : 2.50 m

Echelle	0 0.5 1m	Date	29/06/2018	Indice : 0
---------	----------	------	------------	------------

DES MODIFICATIONS SONT SUSCEPTIBLES D'ETRE APPORTEES A CE PLAN EN FONCTION DES NECESSITES TECHNIQUES OU REGLEMENTAIRES DE LA REALISATION, TANT EN CE QUI CONCERNE LES DIMENSIONS LIBRES, QUE L'EQUIPEMENT. LES SURFACES, LES HAUTEURS SOUS PLAFOND AINSI QUE LES HAUTEURS DE SEUILS OU D'ALLEGES INDIQUEES SONT APPROXIMATIVES. LES RETOMBES, SOFFITES, FAUX-PLAFONDS, TRAPPES DE VISITES, AINSI QUE L'EMPLACEMENT DES DESCENTES D'EAUX PLUVIALES, DES EQUIPEMENTS SANITAIRES NE SONT PAS TOUS FIGURES OU LE SONT A TITRE INDICATIF.