



PLENITUDE

CHEMIN DES PRES - LE CLUSET
73100 AIX LES BAINS

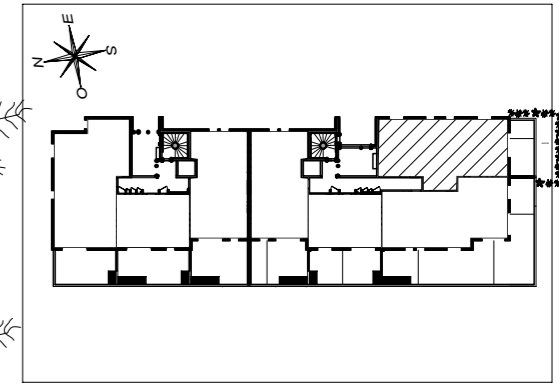

BATIMENT F Appartement de 4 pièces n° F01 au Rez de Chaussée

| | | |
|---------------------------------|--------------|----------------------|
| ENTREE | 8,06 | m ² |
| SEJOUR-CUISINE | 29,04 | m ² |
| CHAMBRE 1 | 13,22 | m ² |
| CHAMBRE 2 | 11,24 | m ² |
| CHAMBRE 3 | 10,71 | m ² |
| SALLE DE BAINS | 4,27 | m ² |
| WC | 2,01 | m ² |
| BUANDERIE | 3,17 | m ² |
| SURFACE TOTALE HABITABLE | 81,72 | m² |
| TERRASSE | 14,90 | m ² |
| JARDIN | 10,00 | m ² |
| SURFACE TOTALE PRIVATIVE | 24,90 | m² |

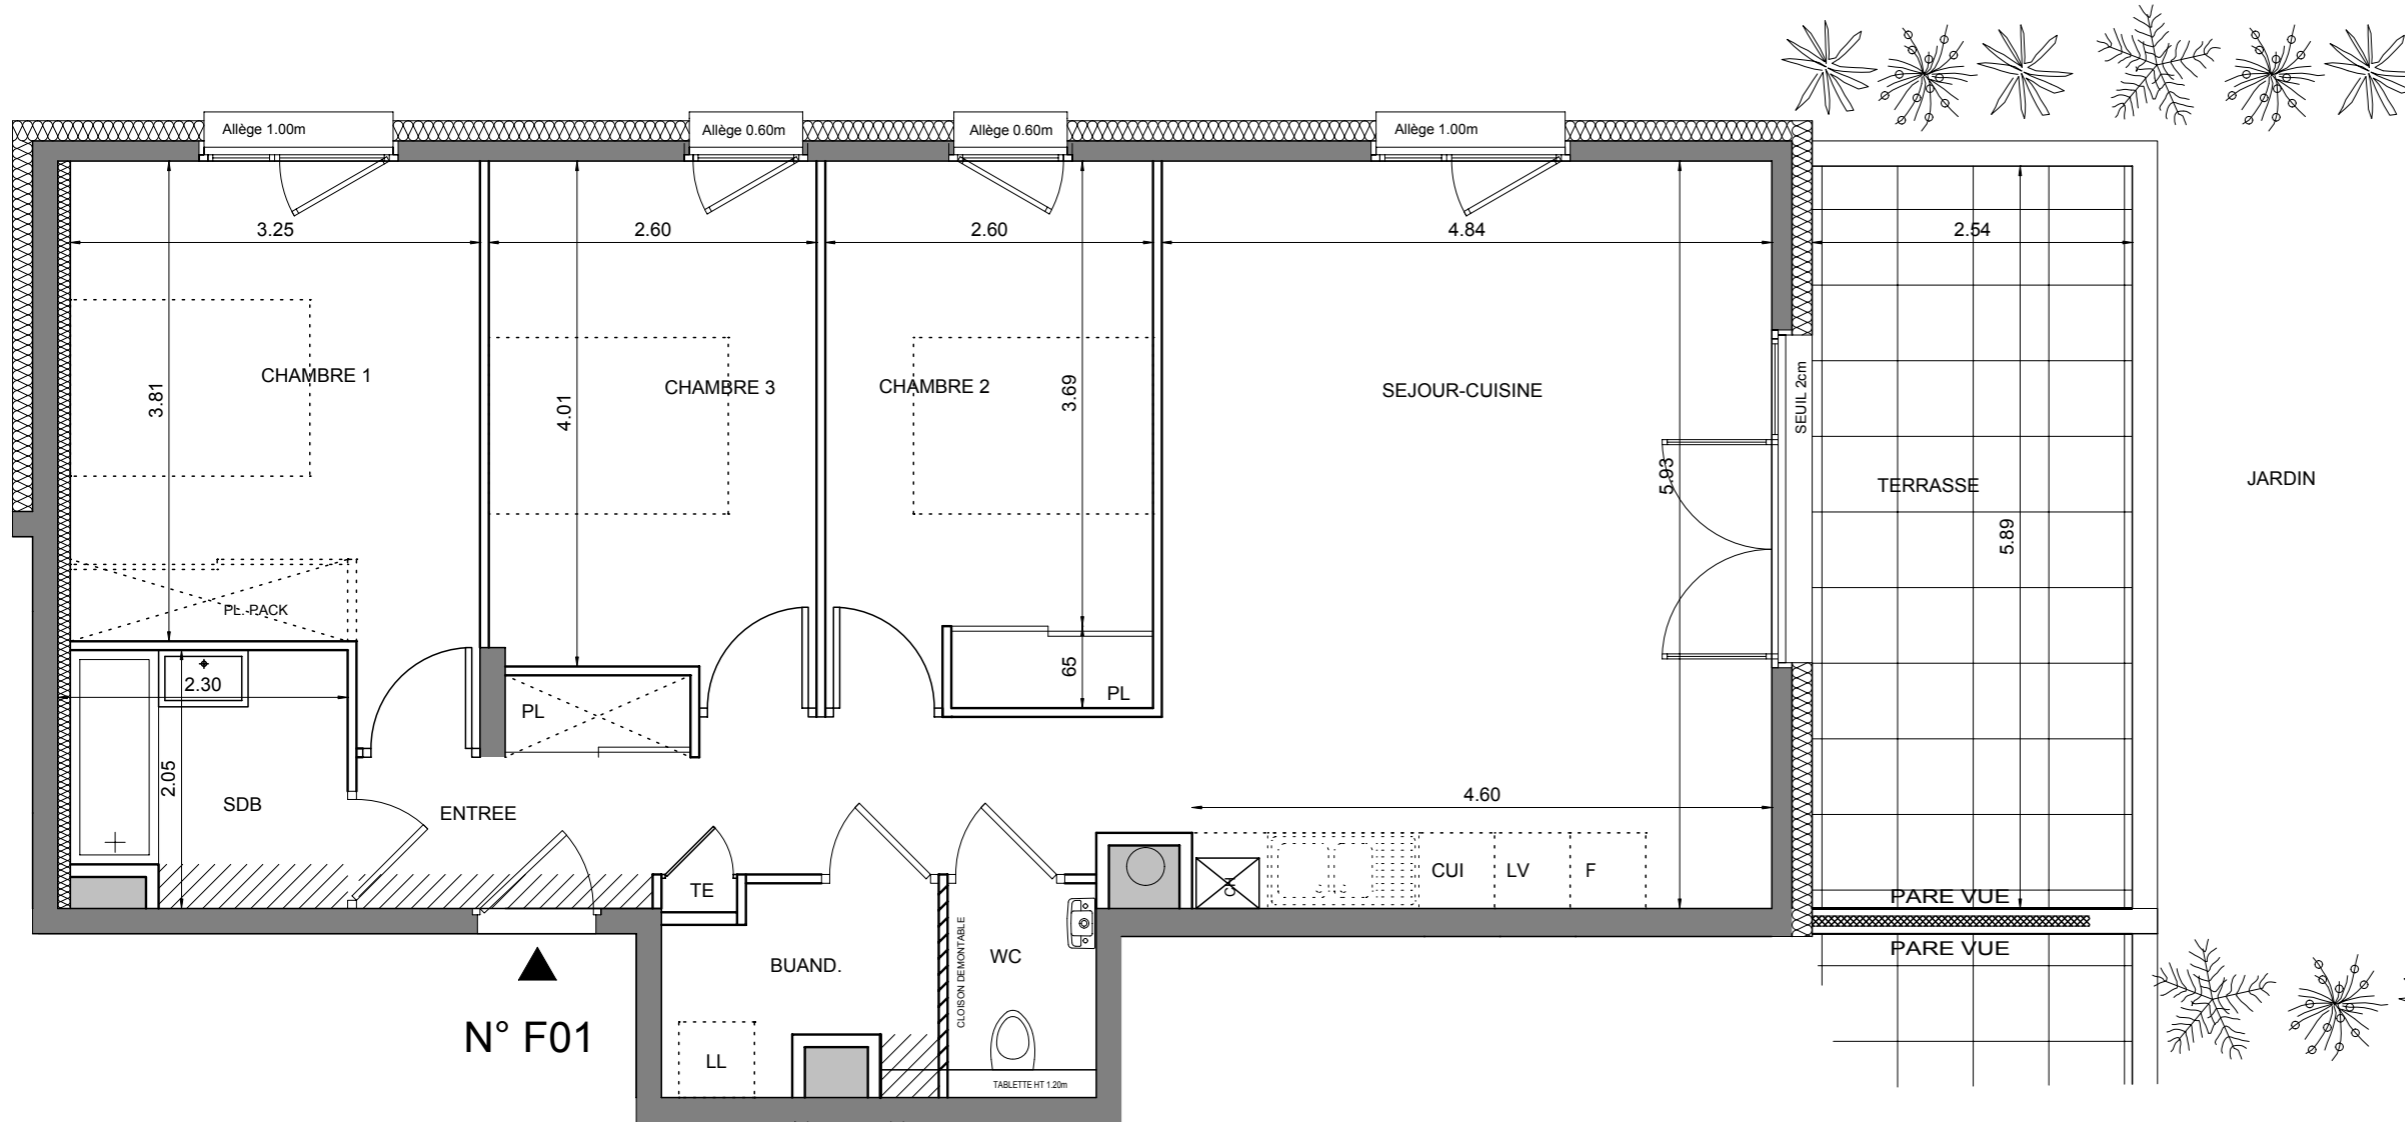

LEGENDE

EMPLACEMENTS ELEMENTS DE CUISINE :

| | | | |
|-----|----------------|-----|--------------------|
| LL | LAVE-LINGE | CUI | BLOC CUISSON |
| LV | LAVE-VAISSELLE | F | REFRIGERATEUR |
| TRI | TRI SELECTIF | | |
| AV | ALLEGE VITREE | TE | TABLEAU ELECTRIQUE |
| VR | VOLET ROULANT | | CLOISON DEMONTABLE |
| GC | GARDE-CORPS | | |

FAUX-PLAFOND, SOFFITE
 RETOMBEE DE POUTRE

Hauteur sous plafond des pièces principales sauf mention particulière : 2.50 m

| | | | | |
|---------|----------|------|------------|------------|
| Echelle | 0 0.5 1m | Date | 29/06/2018 | Indice : 0 |
|---------|----------|------|------------|------------|

DES MODIFICATIONS SONT SUSCEPTIBLES D'ETRE APPORTEES A CE PLAN EN FONCTION DES NECESSITES TECHNIQUES OU REGLEMENTAIRES DE LA REALISATION, TANT EN CE QUI CONCERNE LES DIMENSIONS LIBRES, QUE L'EQUIPEMENT. LES SURFACES, LES HAUTEURS SOUS PLAFOND AINSI QUE LES HAUTEURS DE SEUILS OU D'ALLEGES INDIQUEES SONT APPROXIMATIVES. LES RETOMBES, SOFFITES, FAUX-PLAFONDS, TRAPPES DE VISITES, AINSI QUE L'EMPLACEMENT DES DESCENTES D'EAUX PLUVIALES, DES EQUIPEMENTS SANITAIRES NE SONT PAS TOUS FIGURES OU LE SONT A TITRE INDICATIF.